


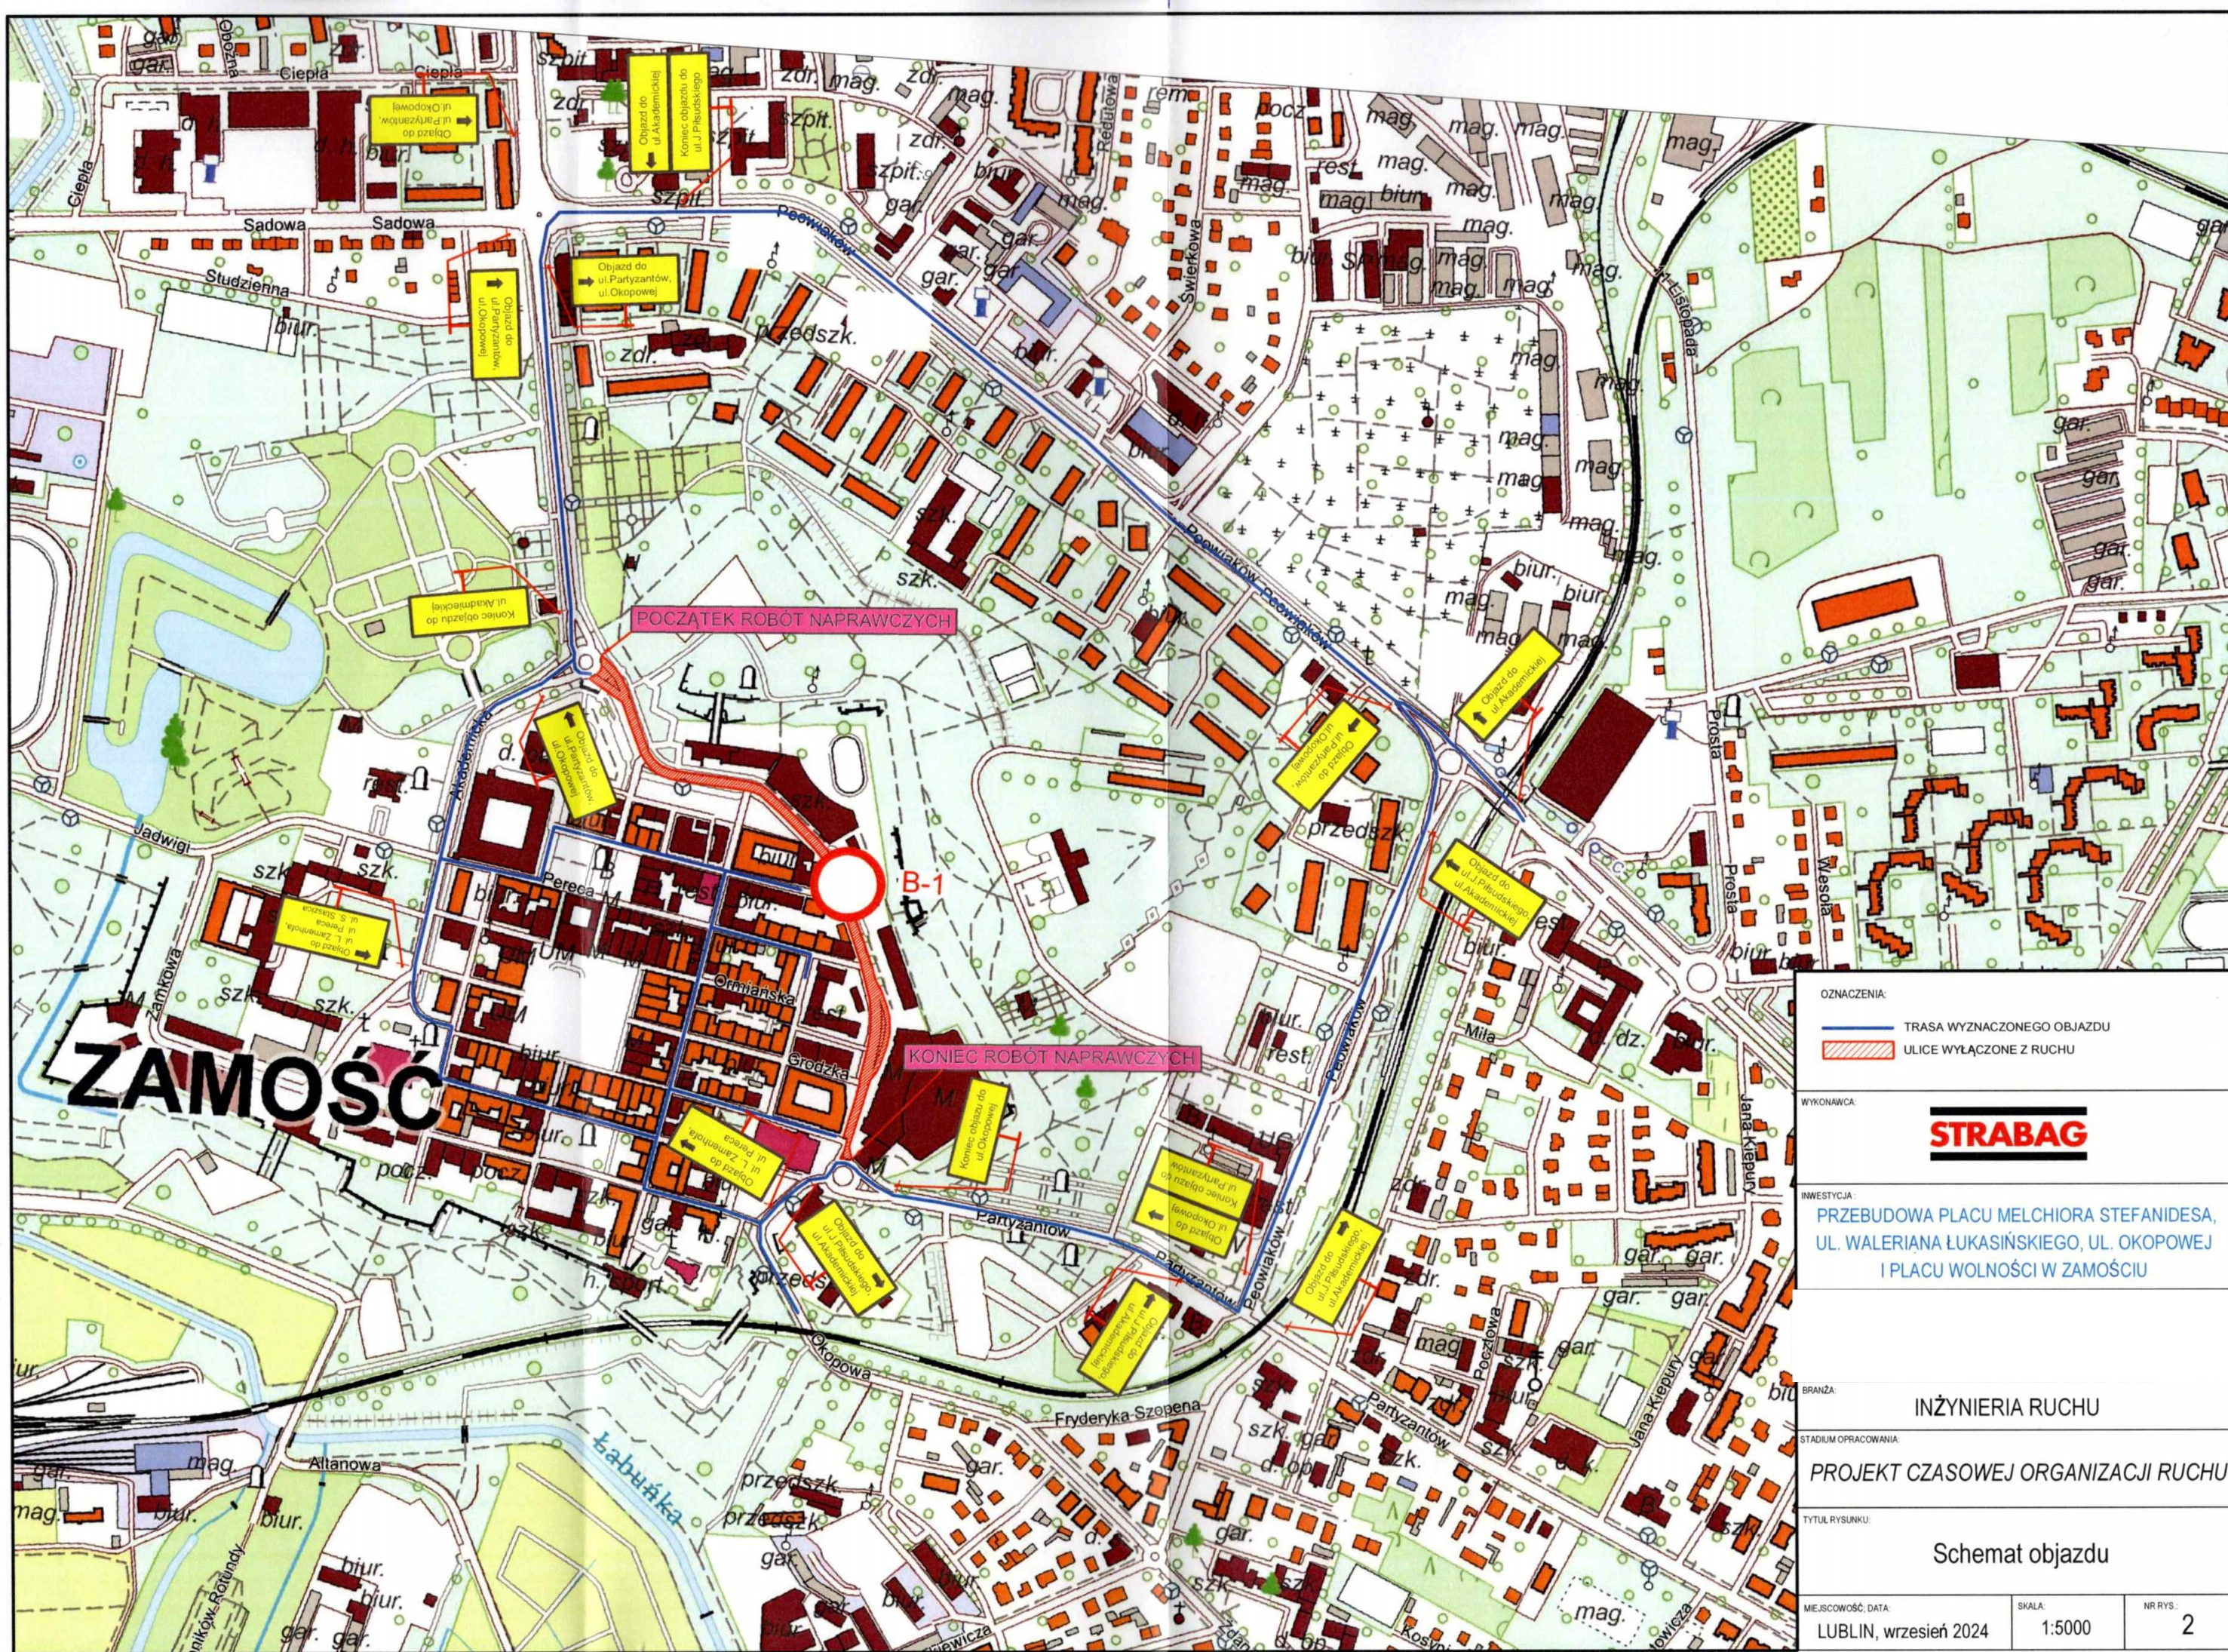

OZNACZENIA:
— TRASA WYZNACZONEGO OBJAZDU
— ULICE WYŁĄCZONE Z RUCHU

WYKONAWCA:
STRABAG

INWESTYCJA:
PRZEBUDOWA PLACU MELCHIORA STEFANIDESA,
UL. WALERIANA LUKAŚIŃSKIEGO, UL. OKOPOWEJ
I PLACU WOLNOŚCI W ZAMOŚCII

BRANŻA:
INŻYNIERIA RUCHU

STADIUM OPRACOWANIA:
PROJEKT CZASOWEJ ORGANIZACJI RUCHU

TYTUŁ RYSUNKU:
Schemat objazdu

MIJSCOWOŚĆ, DATA: LUBLIN, wrzesień 2024	SKALA: 1:5000	NR RYS.: 2
--	------------------	---------------